

COMUNE DI BOMPORTO

Provincia di Modena

Oggetto

PIANO PARTICOLAREGGIATO
"SUBCOMPARTO R"
- PP1 Comune di Bomporto -

Tavola

TIPOLOGIE EDILIZIE

PPR_03

Progettista

Dott. ing. Giancarlo Simonini
Viale Trento e Trieste, 26 - 41124 Modena (Mo)

TIMBRO E FIRMA

Proprietà

Barbieri Costruzioni srl
Legale Rappresentante: Barbieri Silvio

FIRMA

Collaboratori

Eugenia Tamagnini

File \\PICO\owncloud\0_Procedure ISO 9001\Barbieri Silvio\SubComparto R\Subcomparto R-a nome Simonini\PPR_elaborati.dwg

Revisione

00

27/02/2017

01

21/04/2017


Scala

Data

24/04/2017

SPAZIO RISERVATO
UFFICIO TECNICO COMUNALE

villette a schiera

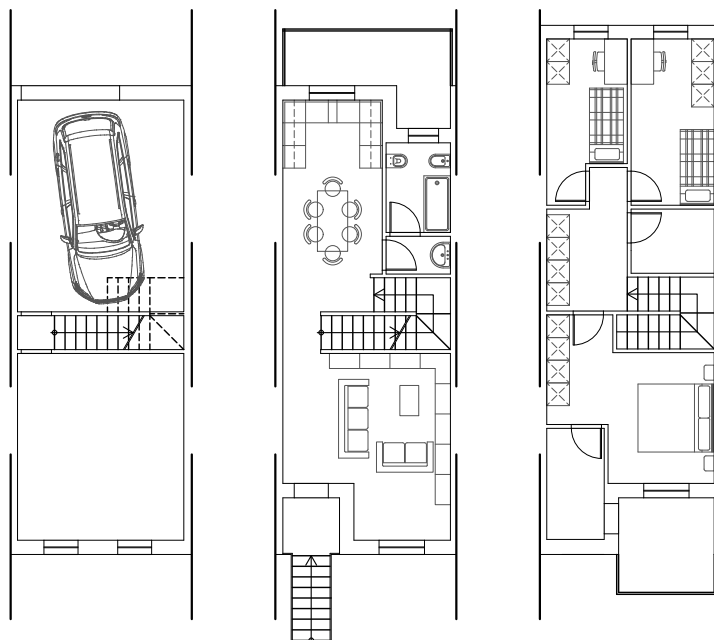

PIANO PARTICOLAREGGIATO
"SUBCOMPARTO R"
- PP1 Comune di Bomporto -

PPR_03 TIPOLOGIE EDILIZIE

Tav. 01
scala 1:200

Esempi di tipologie edilizie tipo