

COMUNE DI BOMPORTO

Provincia di Modena

Oggetto

PIANO PARTICOLAREGGIATO "SUBCOMPARTO R" - PP1 Comune di Bomporto -

RETI TECNOLOGICHE

Tav. 01: Allacciamento fogne bianche

Tav. 02: Allacciamento fogne nere

Tav. 03: Illuminazione pubblica

Tav. 04: Acqua e gas

Tav. 05: Energia elettrica

Tav. 06: Sezione stradale

PPR_04

Progettista

Dott. ing. Giancarlo Simonini
Viale Trento e Trieste, 26 - 41124 Modena (Mo)

TIMBRO E FIRMA

Proprietà

Barbieri Costruzioni srl
Legale Rappresentante: Barbieri Silvio

FIRMA

Collaboratori

Eugenia Tamagnini

File \\PICO\owncloud\0_Procedure ISO 9001\Barbieri Silvio\SubComparto R\Subcomparto R-a nome Simonini\PPR_elaborati.dwg


Revisione	00	27/02/2017
	01	21/04/2017

Scala


Data

24/04/2017


SPAZIO RISERVATO
UFFICIO TECNICO COMUNALE

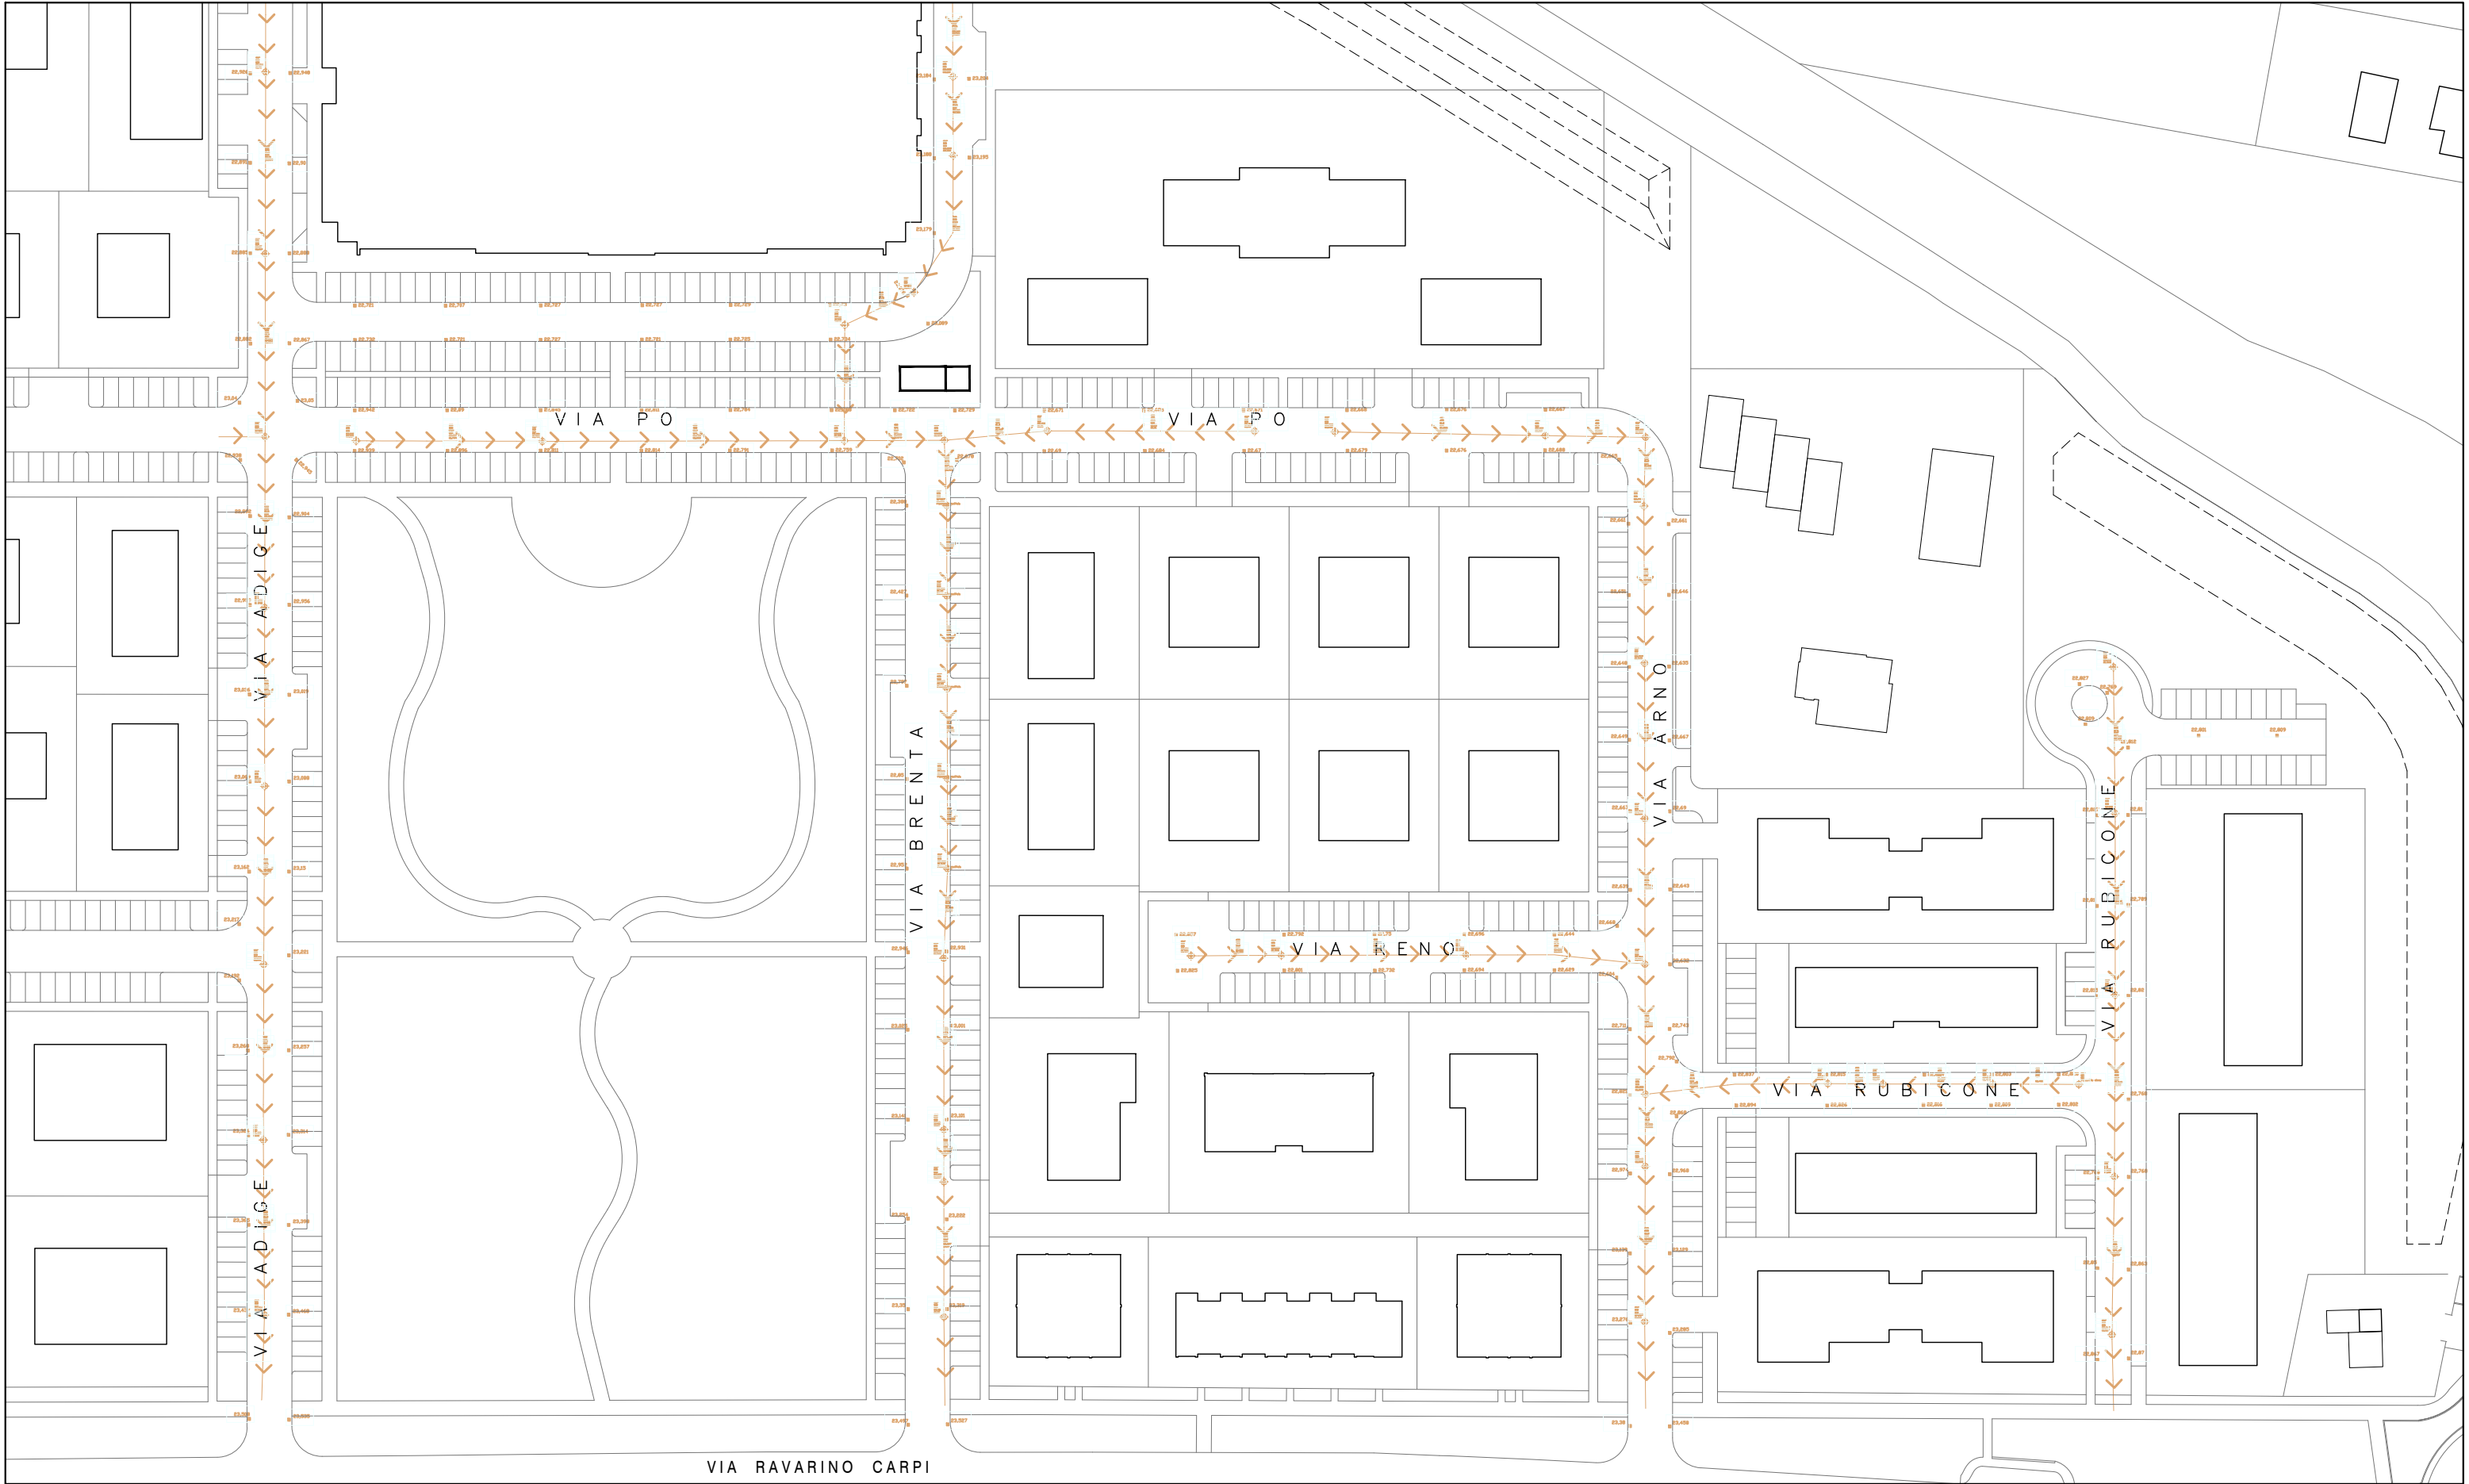


PIANO PARTICOLAREGGIATO "SUBCOMPARTO R" - PP1 Comune di Bomporto -	
PPR_04 RETI TECNOLOGICHE	Tav. 01 scala 1:1000
Allacciamento fogne bianche	

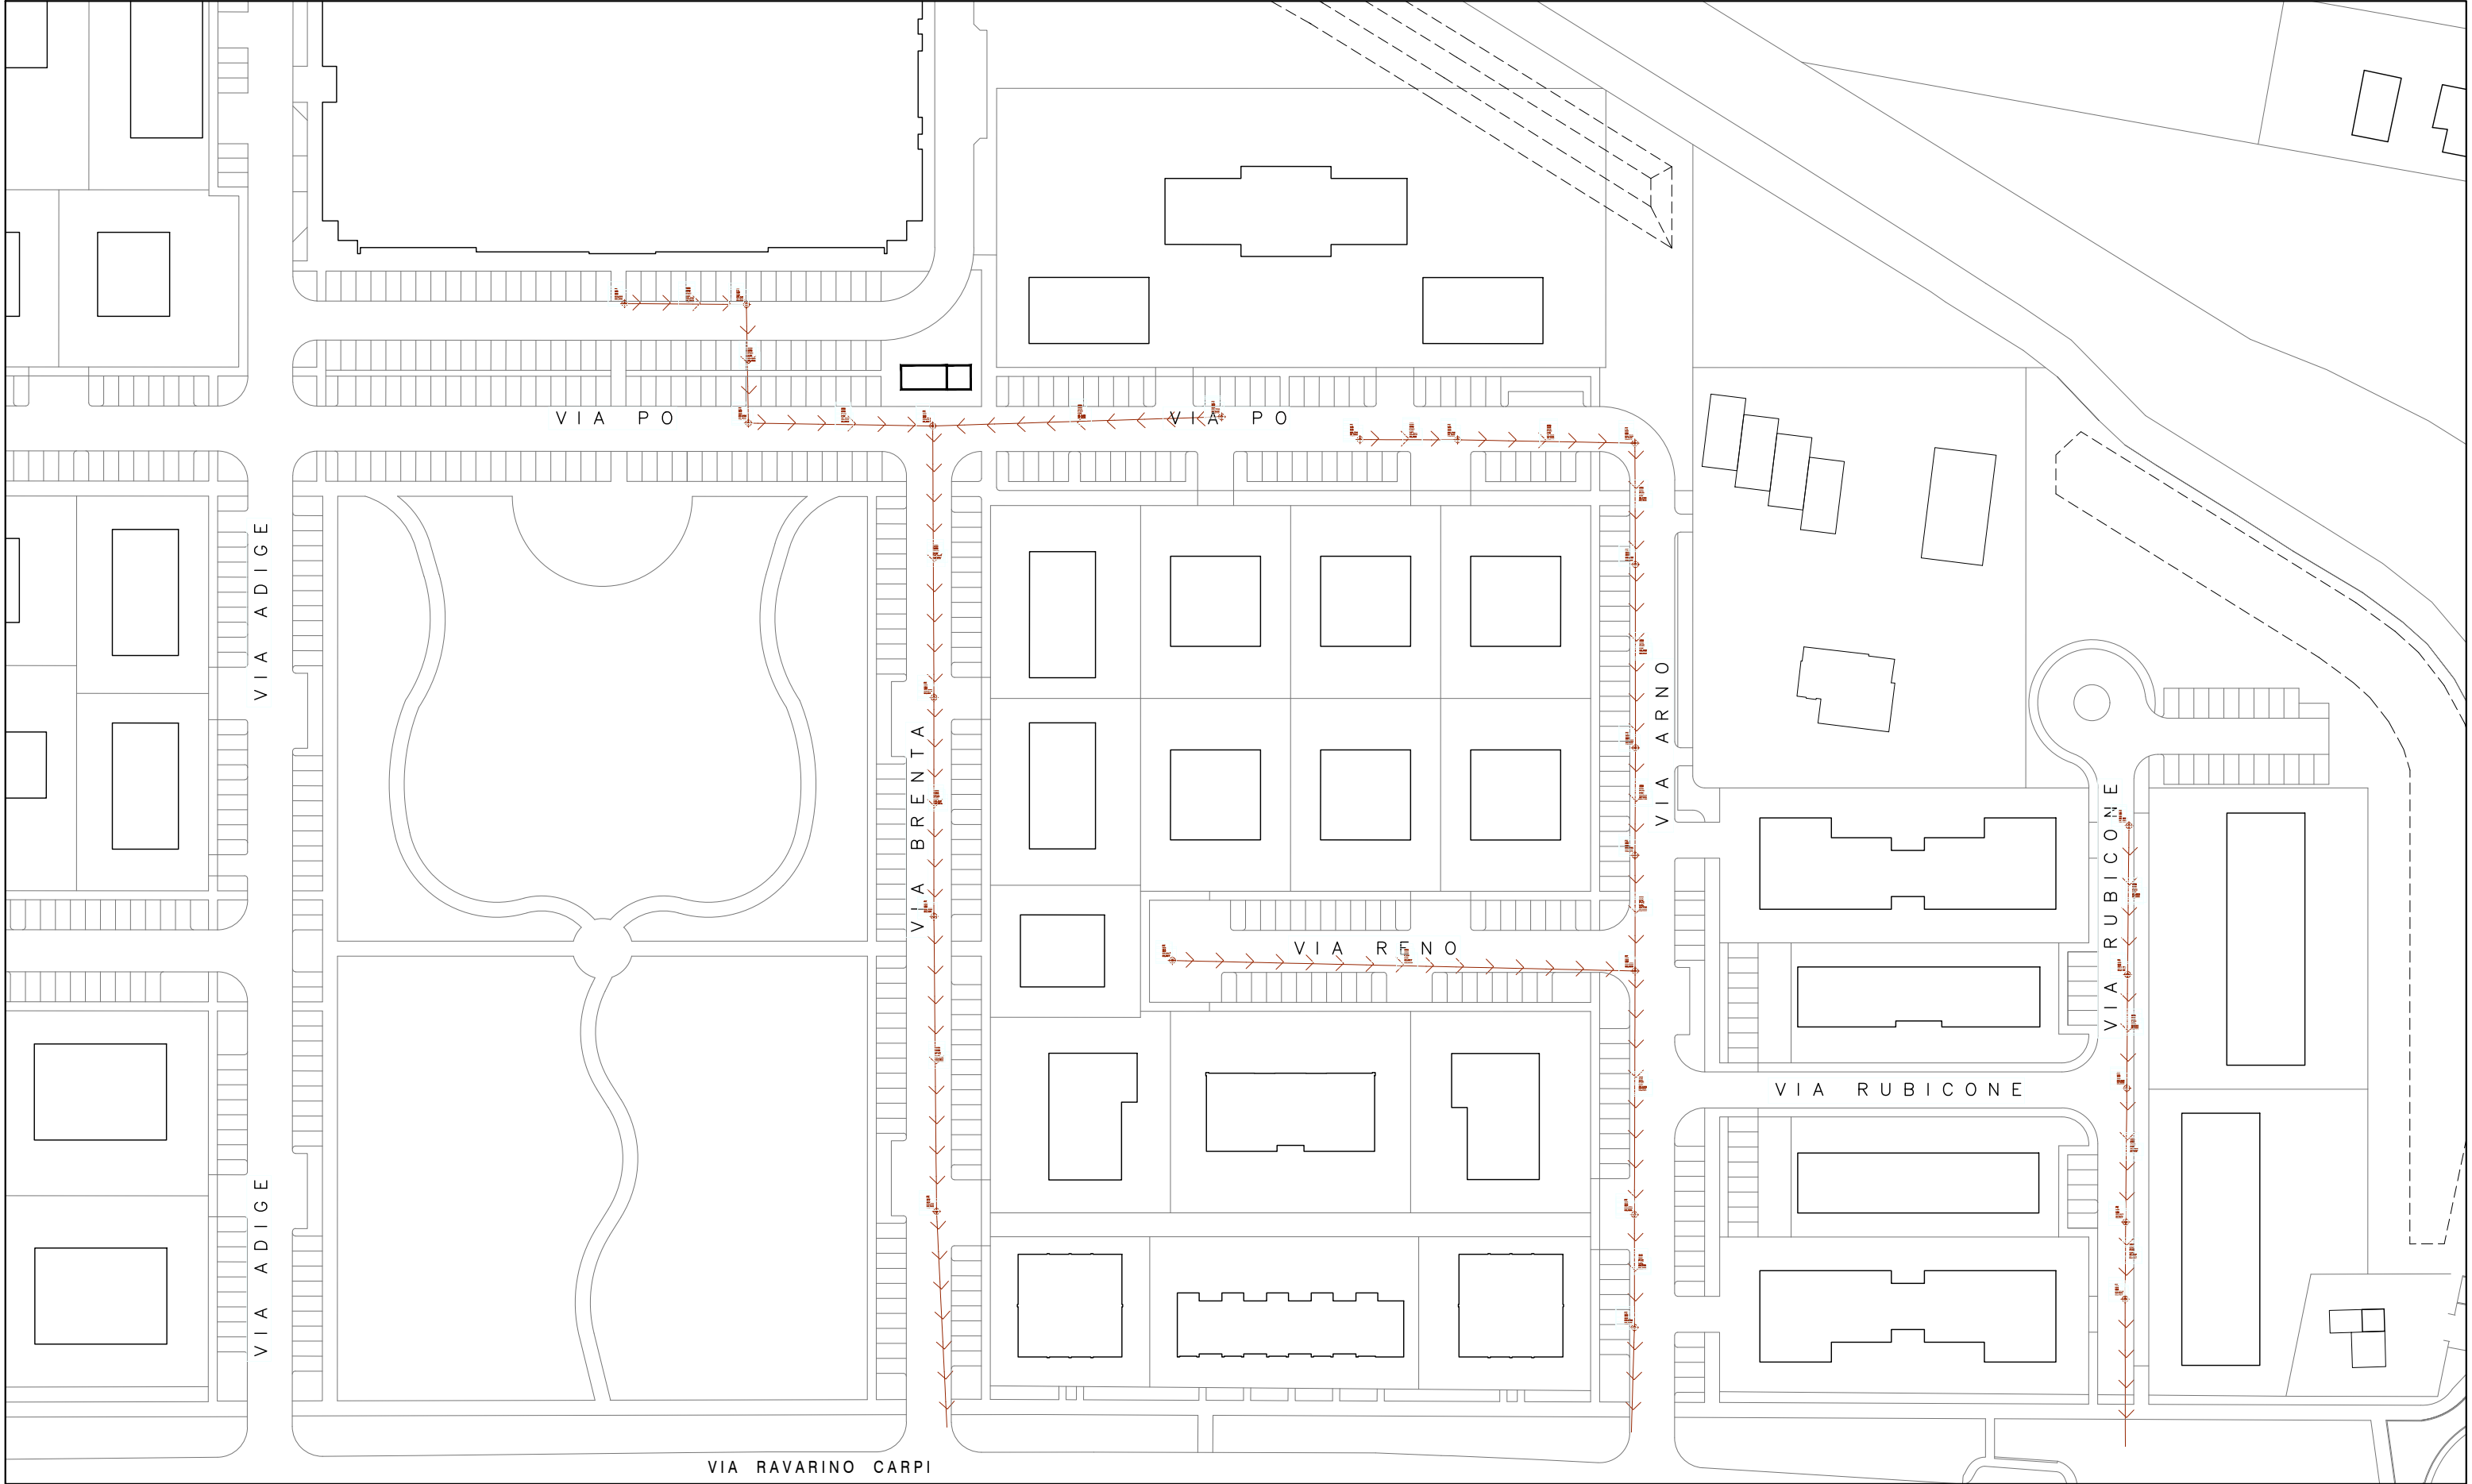




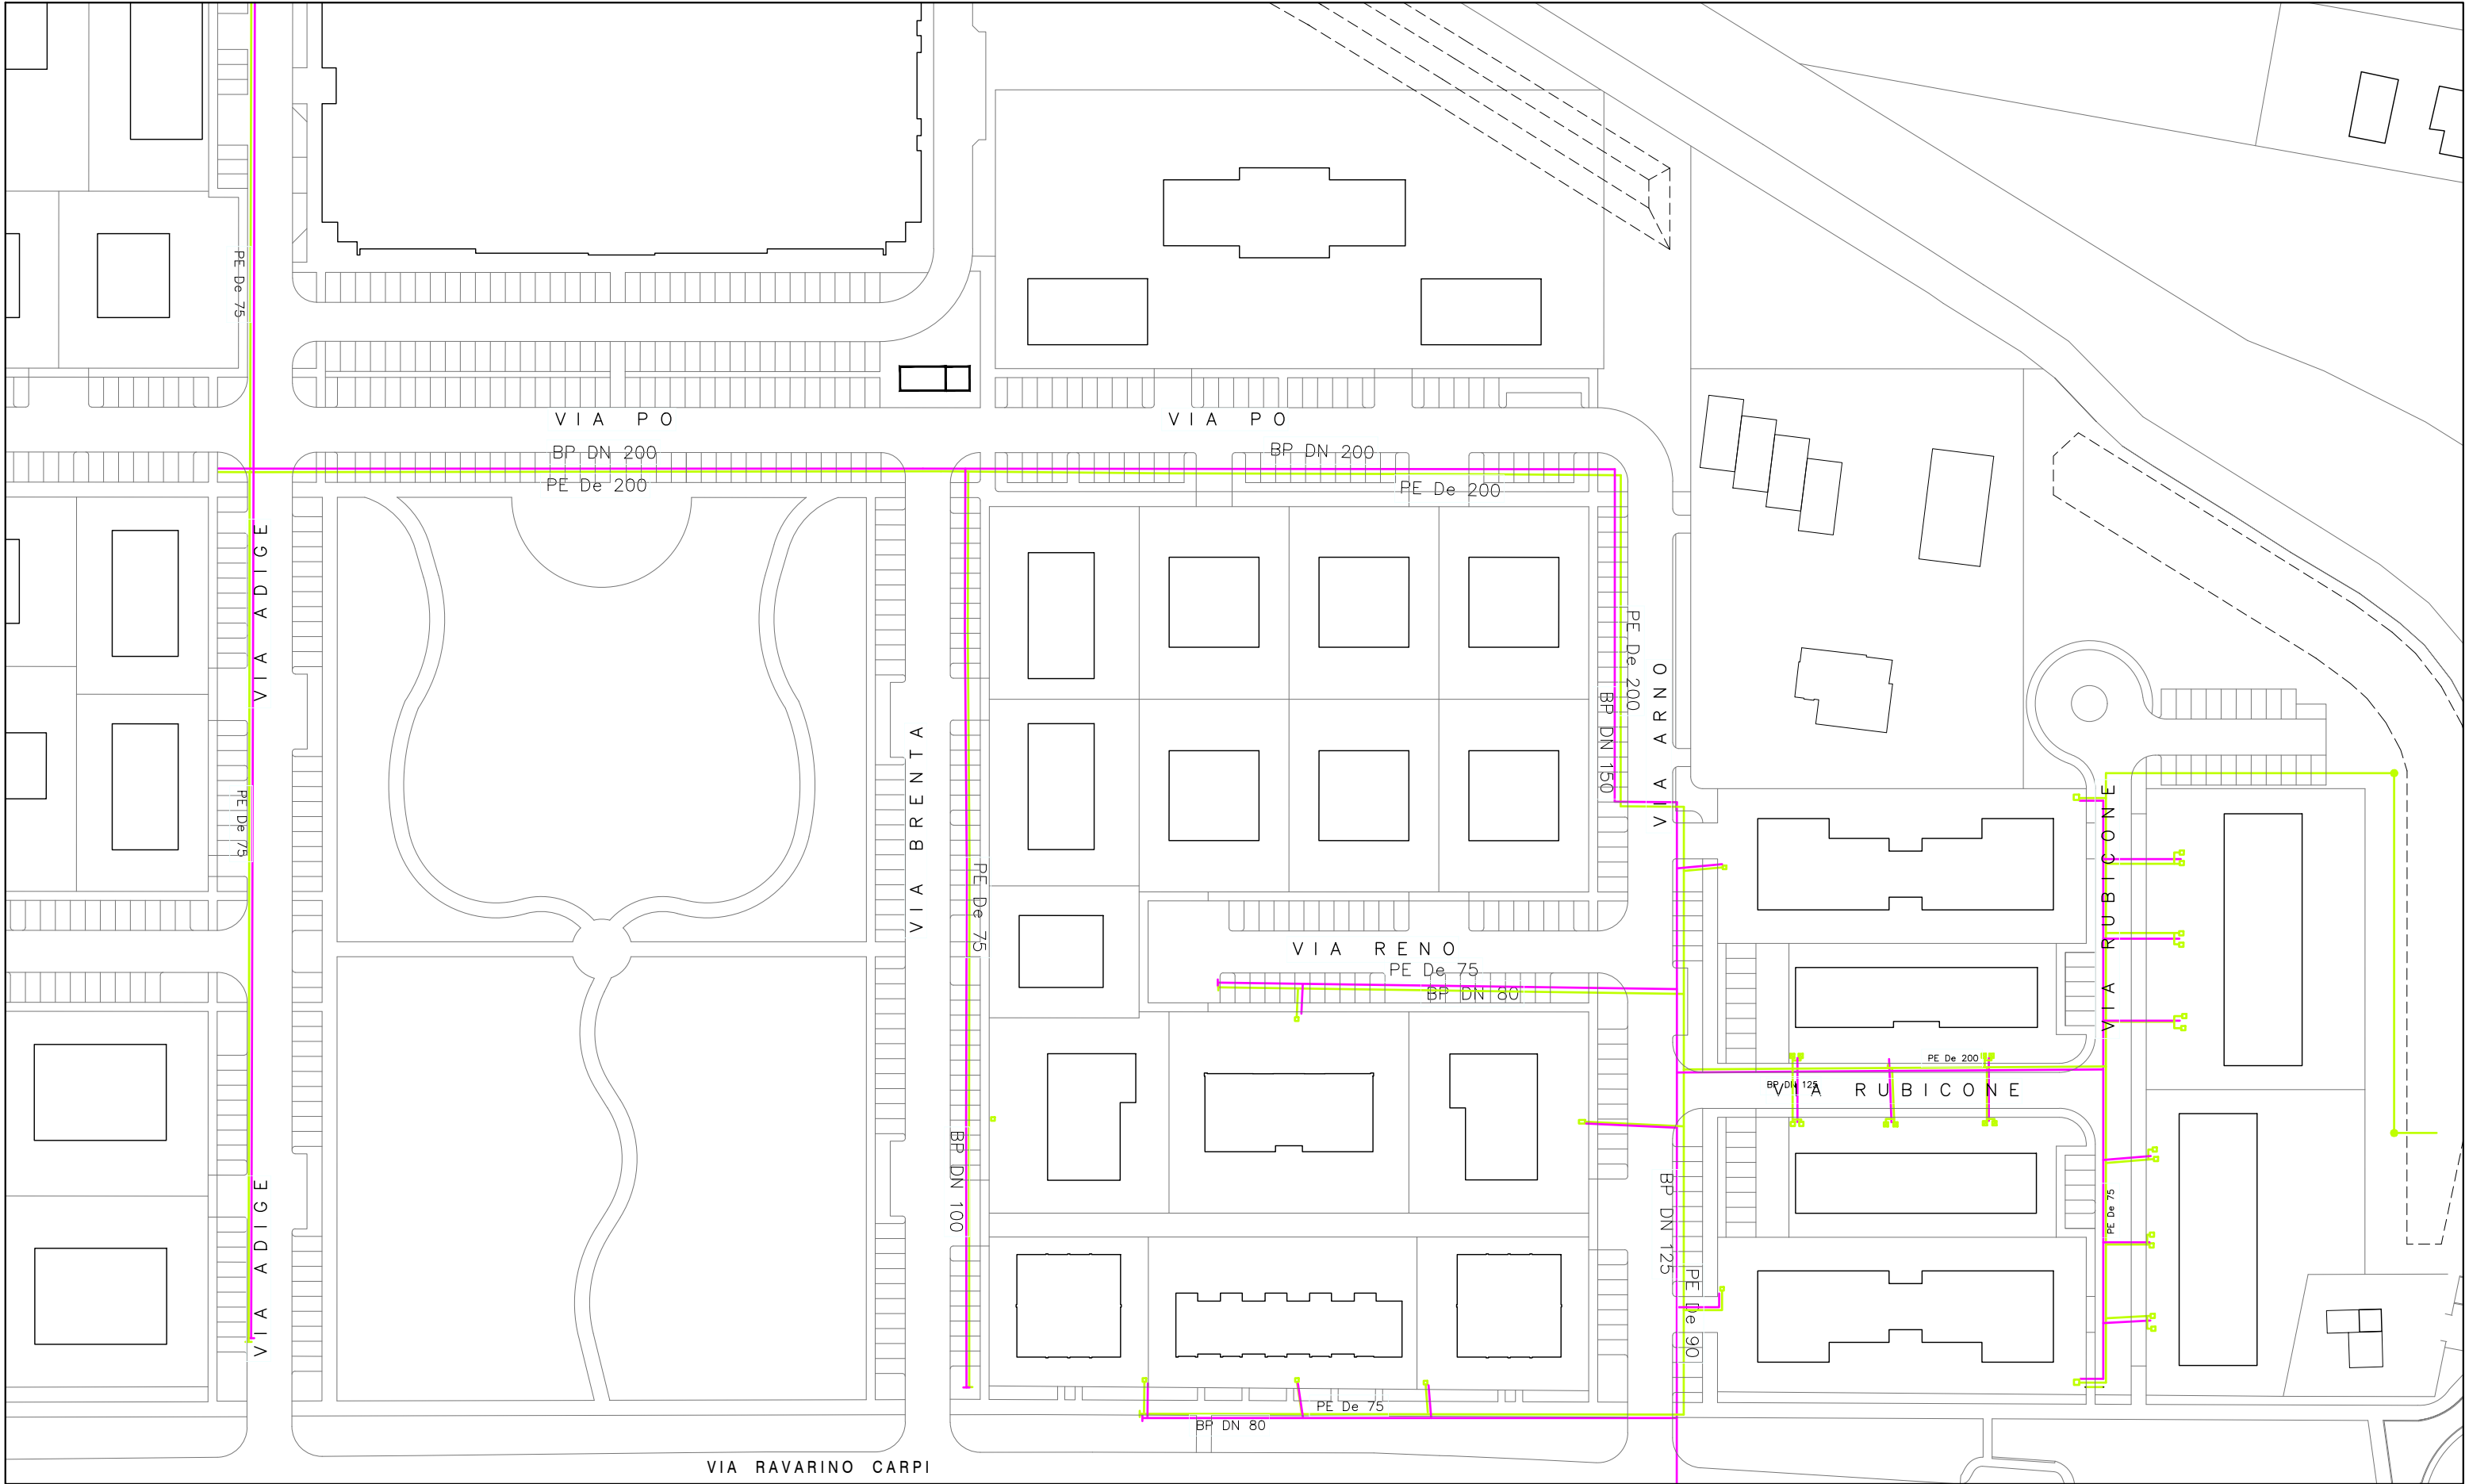

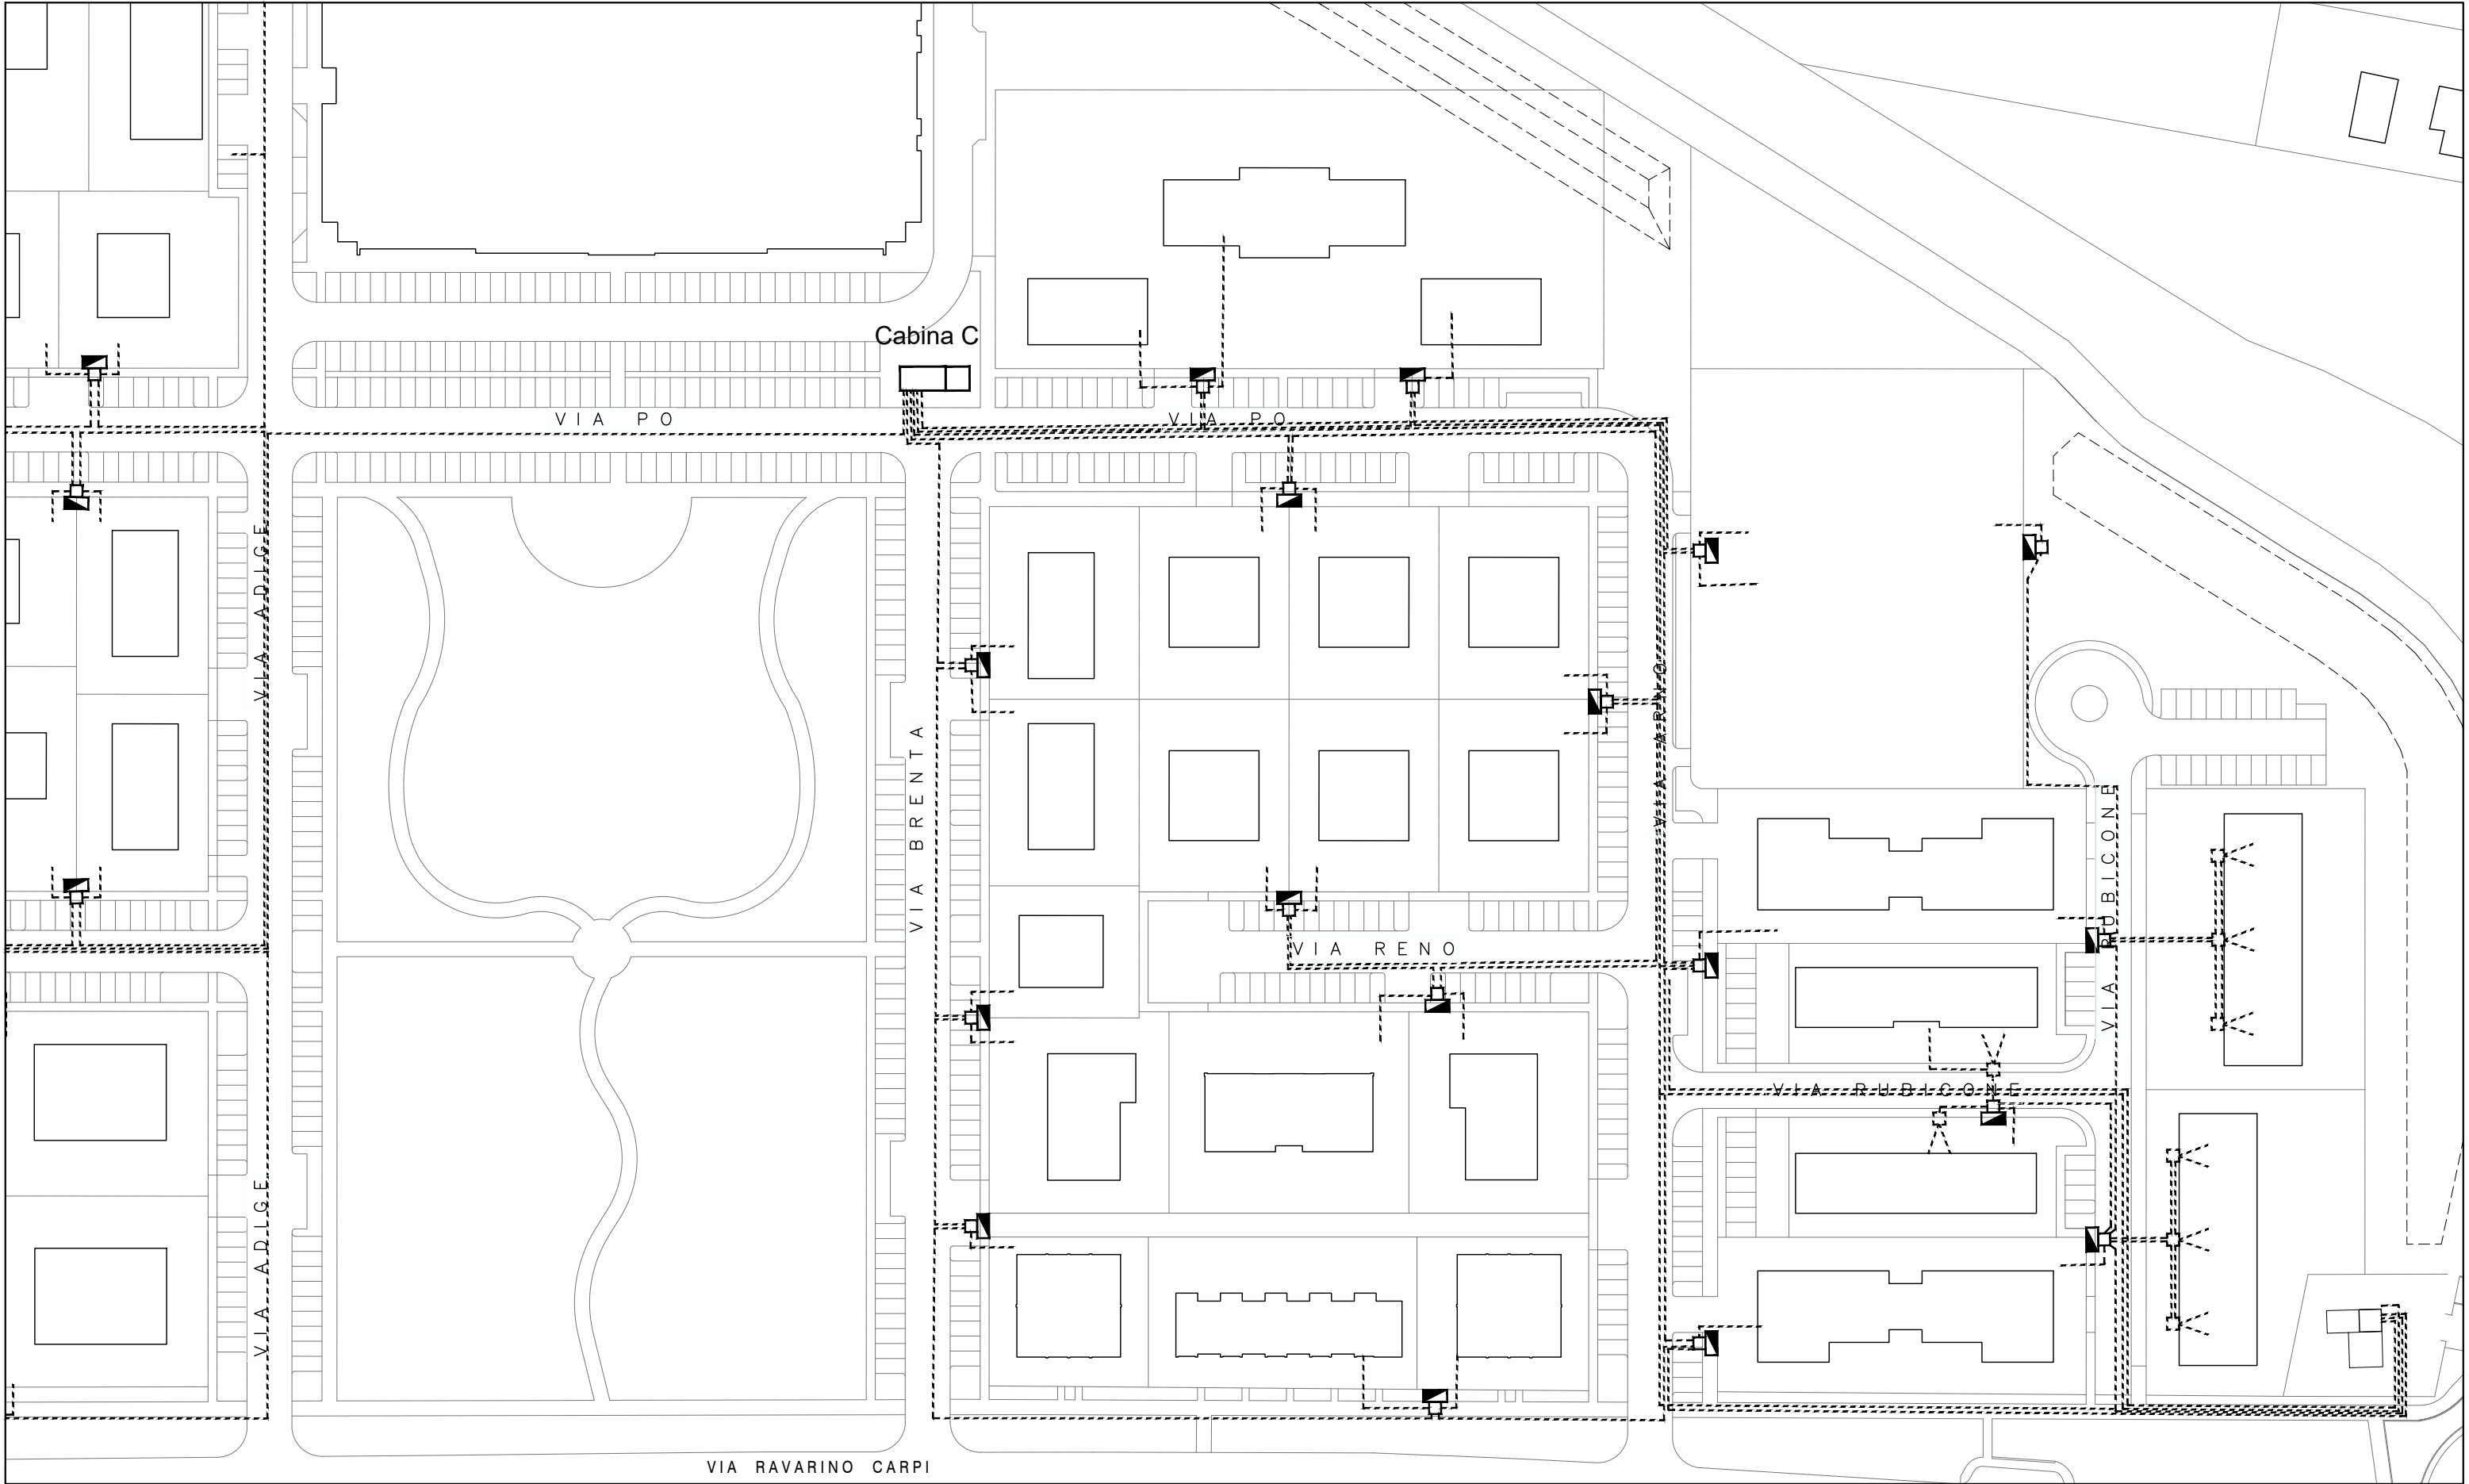

PIANO PARTICOLAREGGIATO "SUBCOMPARTO R" - PP1 Comune di Bomporto -	
PPR_04 RETI TECNOLOGICHE	Tav. 05 scala 1:1000
Energia elettrica	

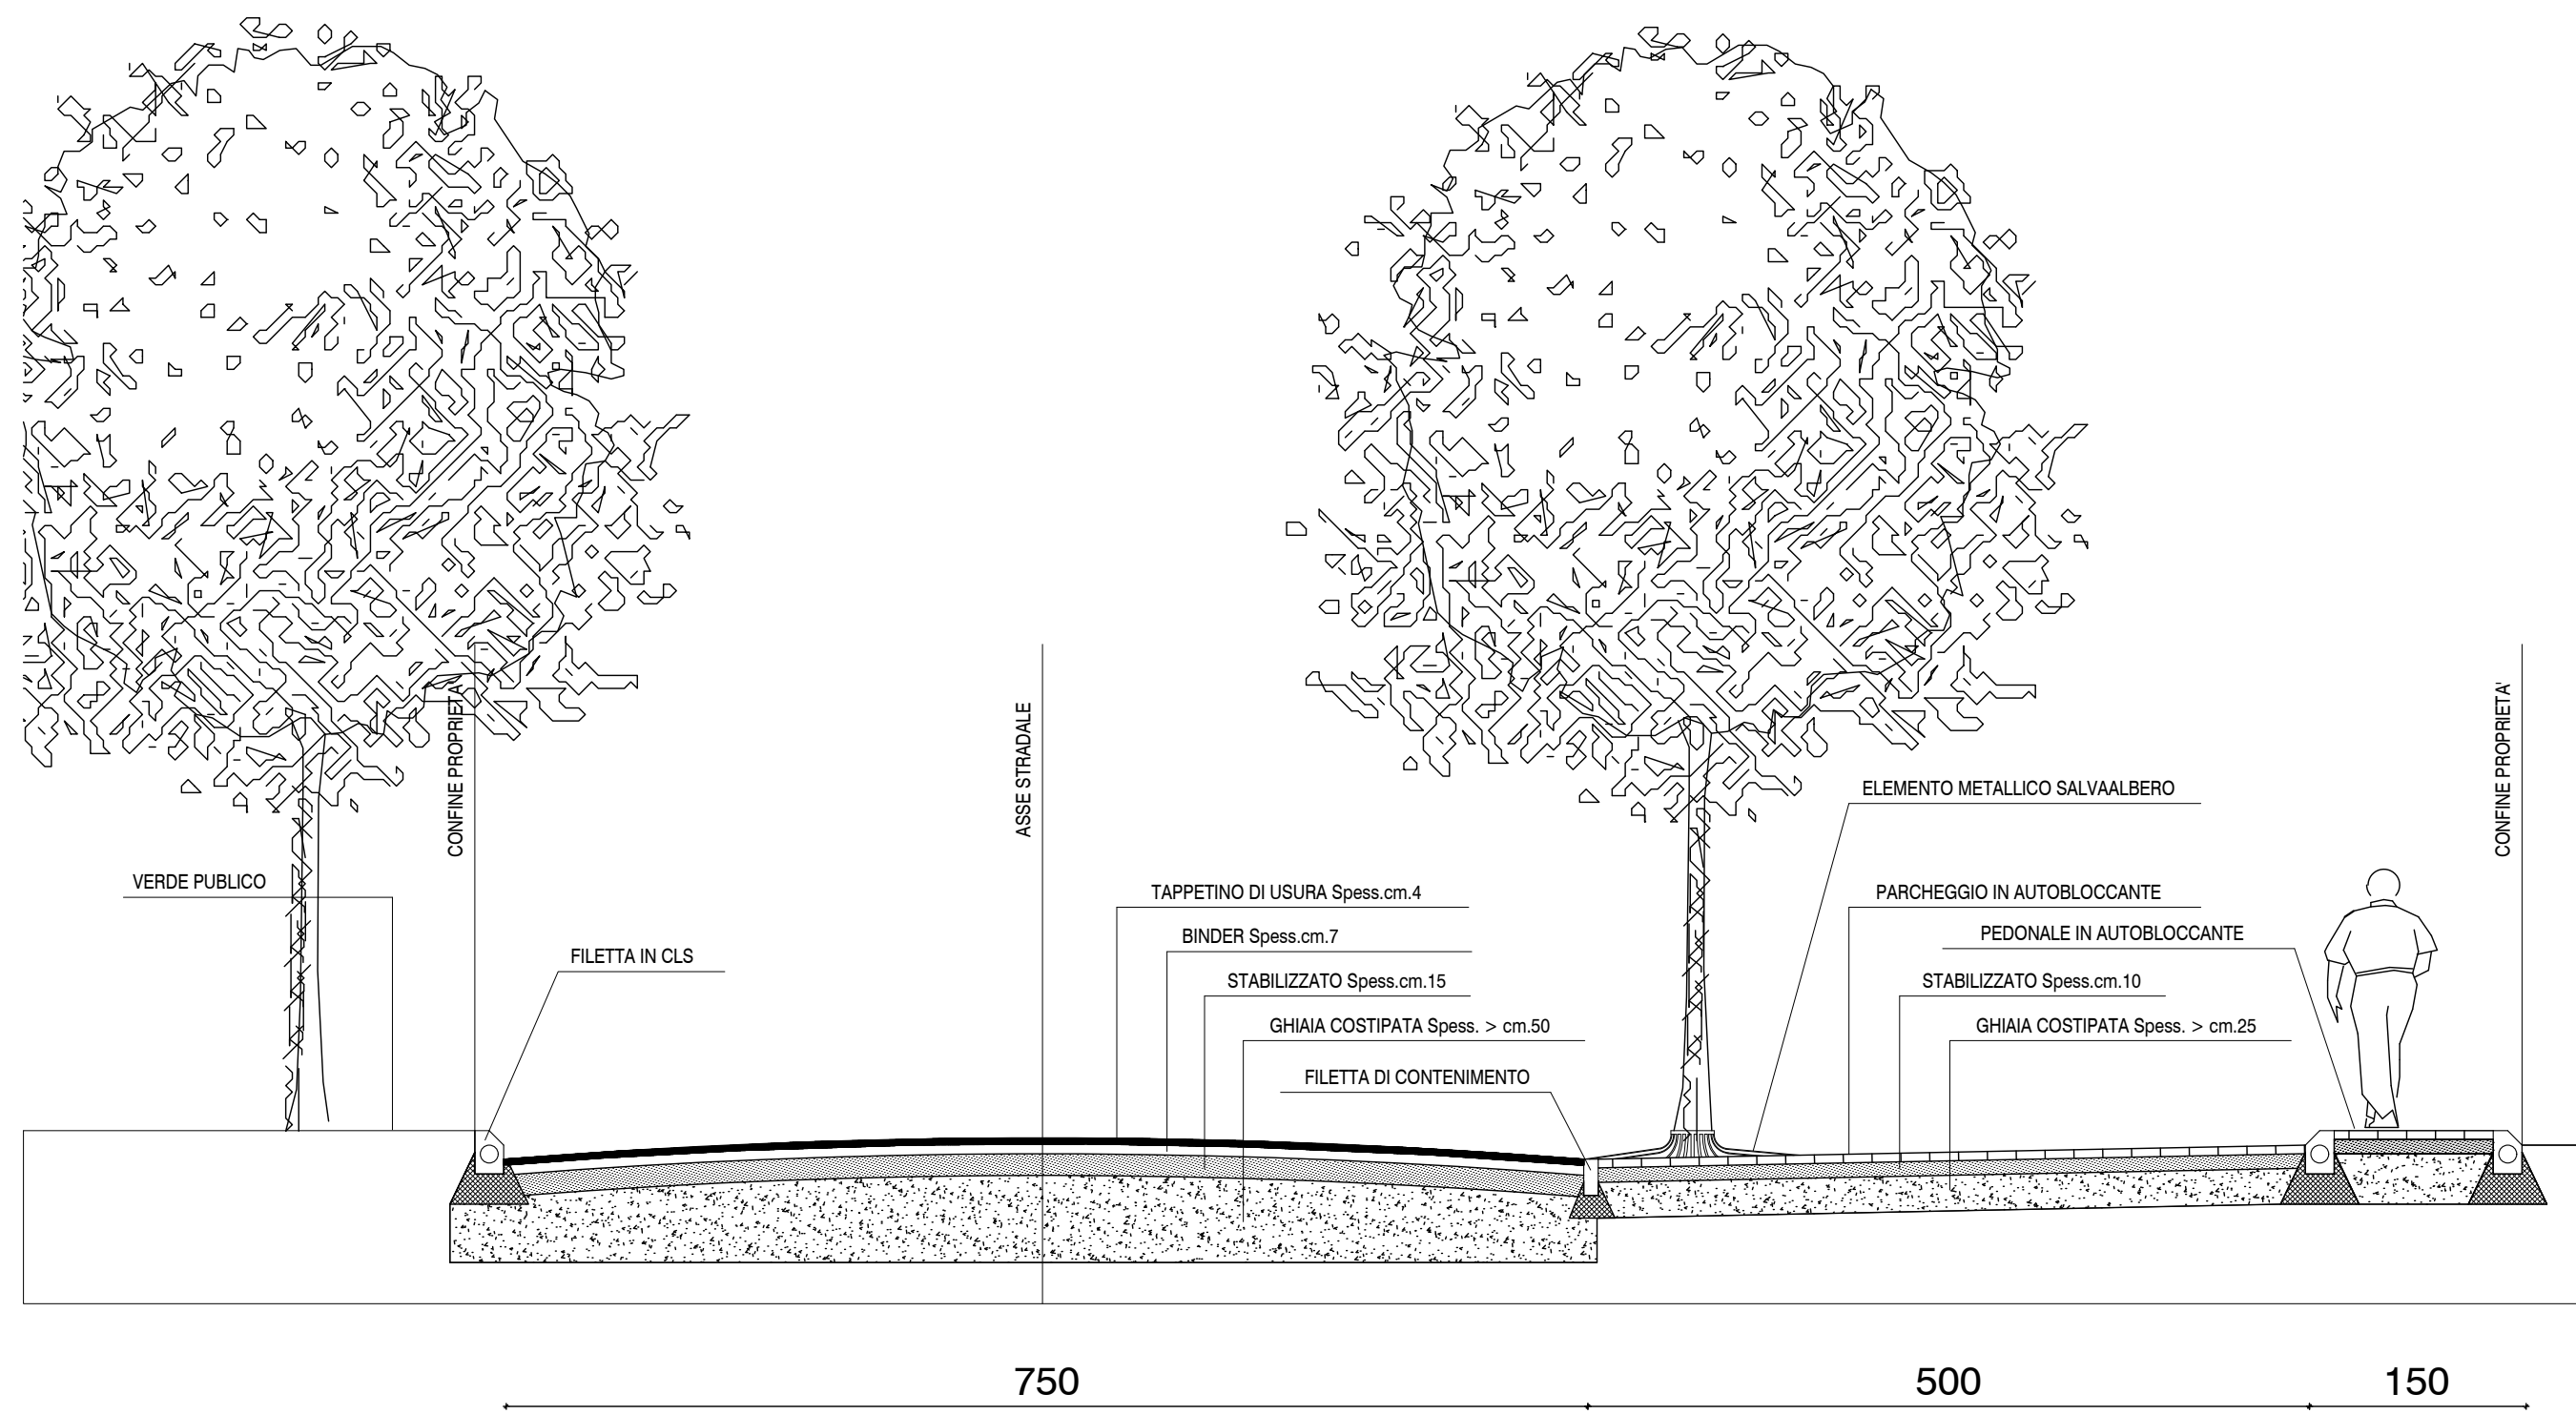

PIANO PARTICOLAREGGIATO
"SUBCOMPARTO R"
- PP1 Comune di Bomporto -

PPR_04 RETI TECNOLOGICHE

Tav. 06
scala 1:100

Sezione stradale