


# RUE

## REGOLAMENTO URBANISTICO EDILIZIO

Variante ad esito di procedura  
ai sensi dell'art. A14bis della LR 20/2000 e s.m.

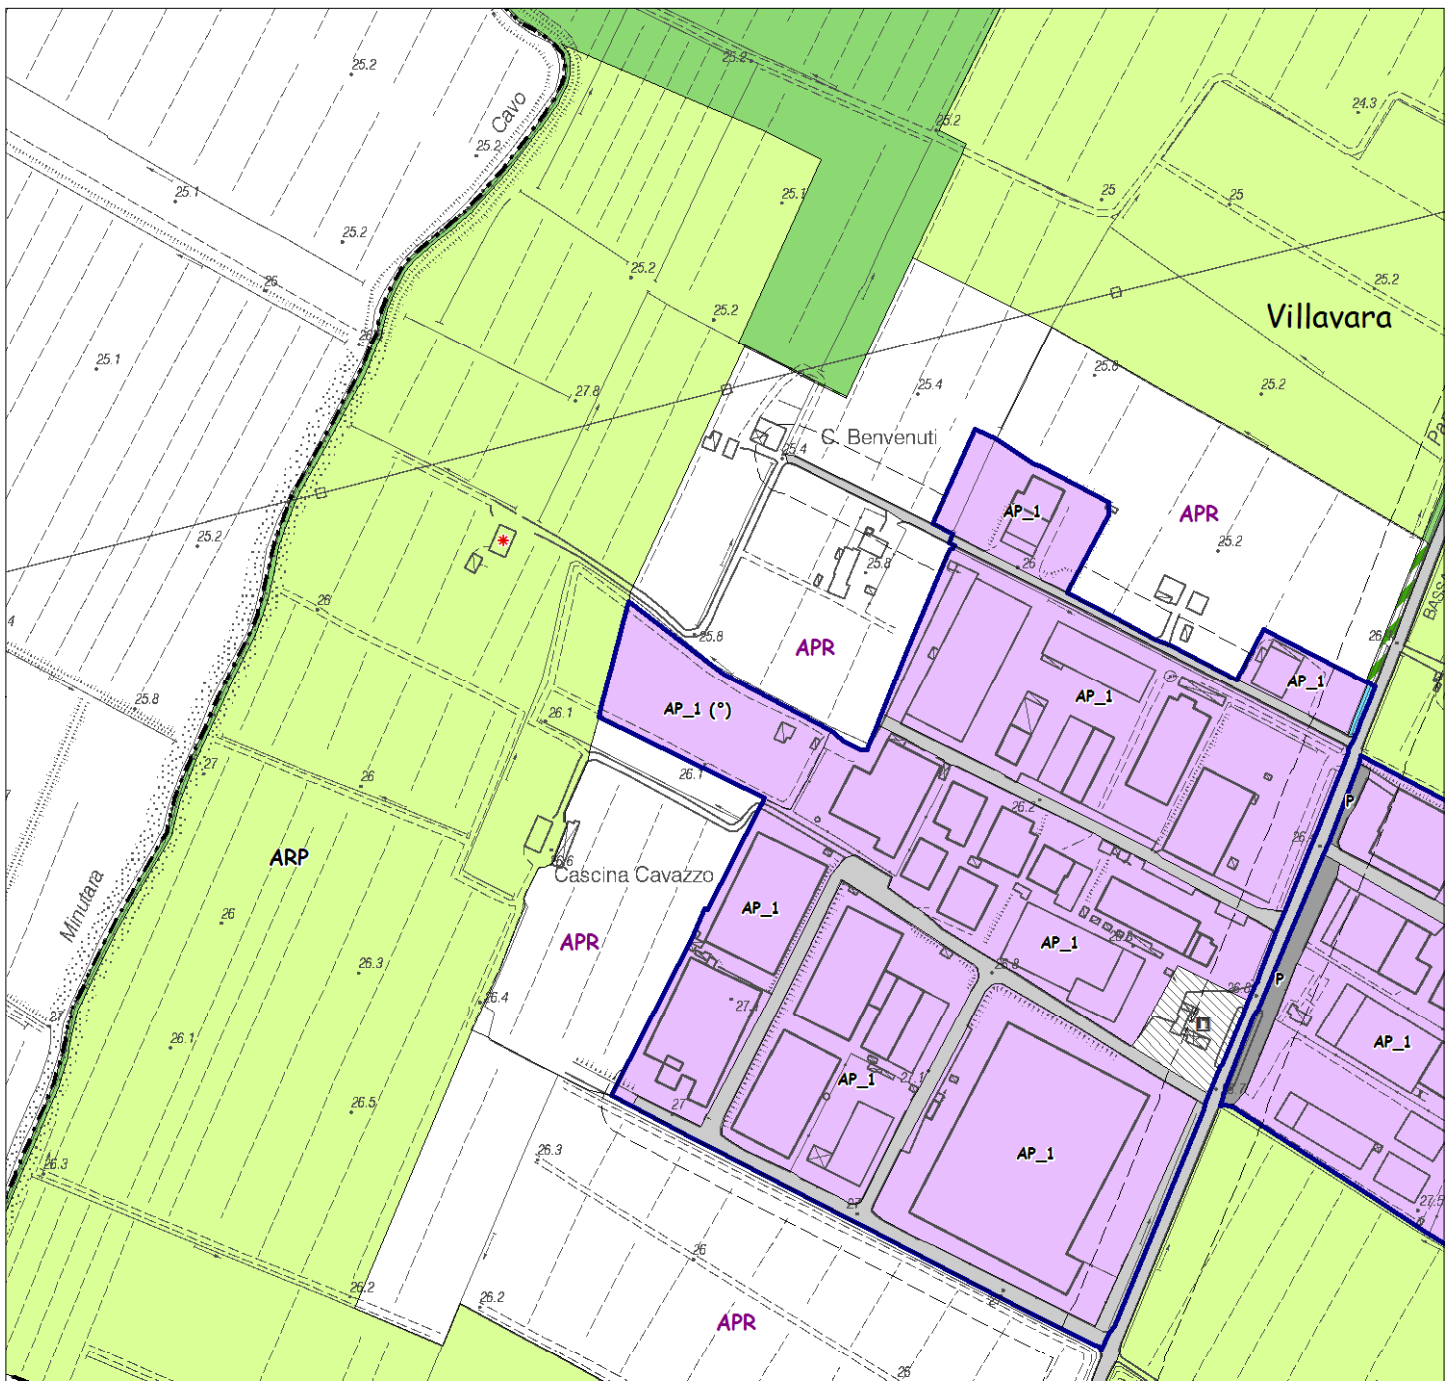

AP\_1 (\*)

AP\_1 (\*) - Area produttiva ad assetto urbanistico consolidato  
modificata ad esito di procedura ai sensi dell'art. A14bis della LR 20/2000 e s.m.